


YP
 Peltikate
 Ruodelauta 32x100 jako katevalmistajan suosituksen mukaan
 Aluskate
 Naulalevyristikot k 1200

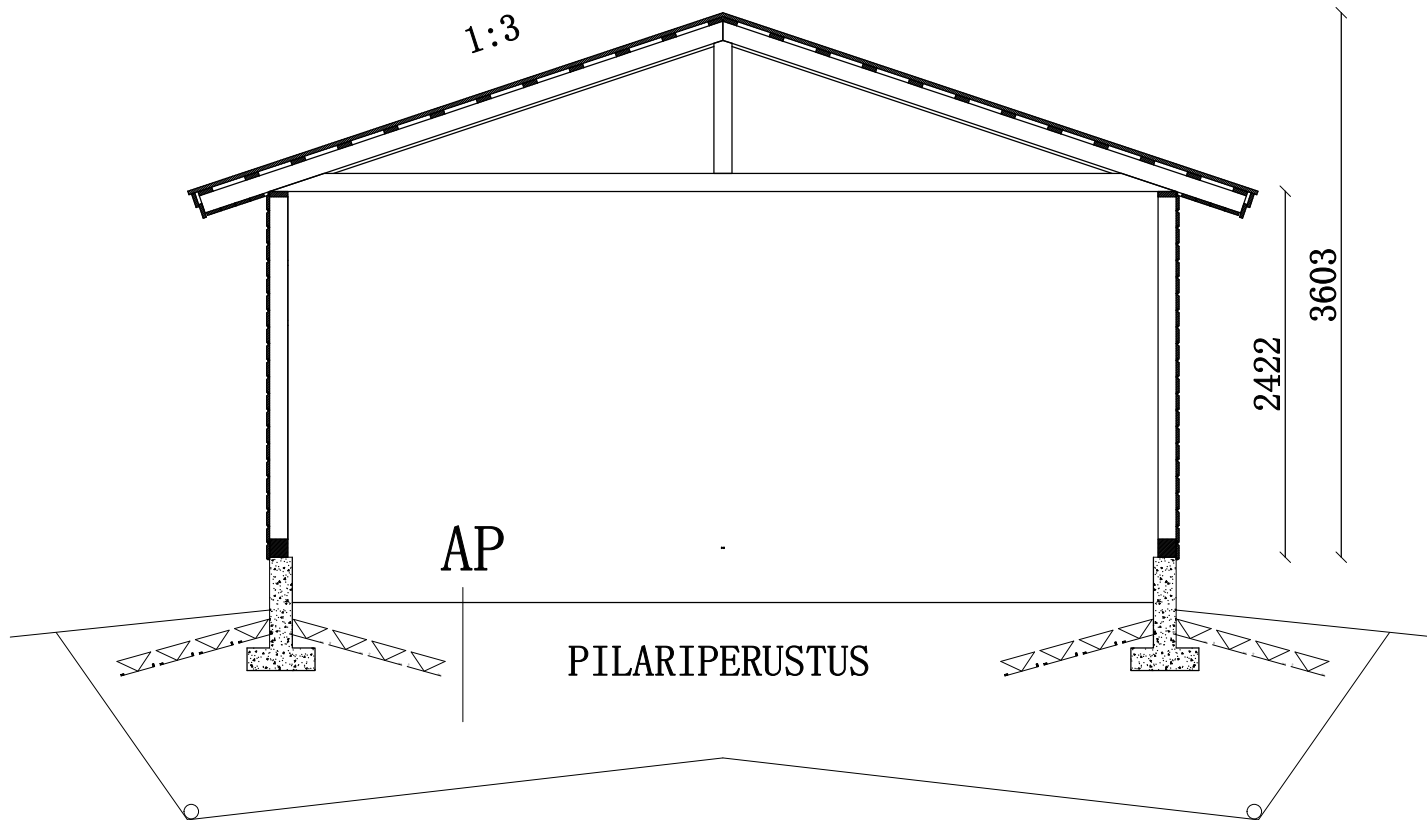

US
 Puurunko 35x120 k600, 70x120 k1200
 Ulkoverhouslauta 20*120 k110
 Kokonaispaksuus 140 mm

Salaojat, routasuojaus sekä perustuksen rakenteellinen mitoitus ja kantavuus erillisen perustussuunnitelman mukaisesti.

TUNN. LUKUM. MUUTOS		NIMIM. PVM	
Kaupunginosa	Kiinteistötunnus	Viranomaisten merkintöjä	
Rakennustoimenpide UUDISRAKENNUS		Piirustuslaji PÄÄPIIRUSTUS	Juoks.no
Rakennuskohde JOUKO PUHAKKA SUPPURANTIE 11 81200 ENO		Piirustuksen sisältö LEIKKAUS	Mittakaavat 1:50
WOOD-GROUP		Suunnitteluala, työnumero ja piirustuksen numero	Muutos
Päiväys, suunnittelija ja nimen selvennys 20.03.2017 <i>Kari Salo</i>	KARI SALO	Yhteyshenkilö	Tiedosto